


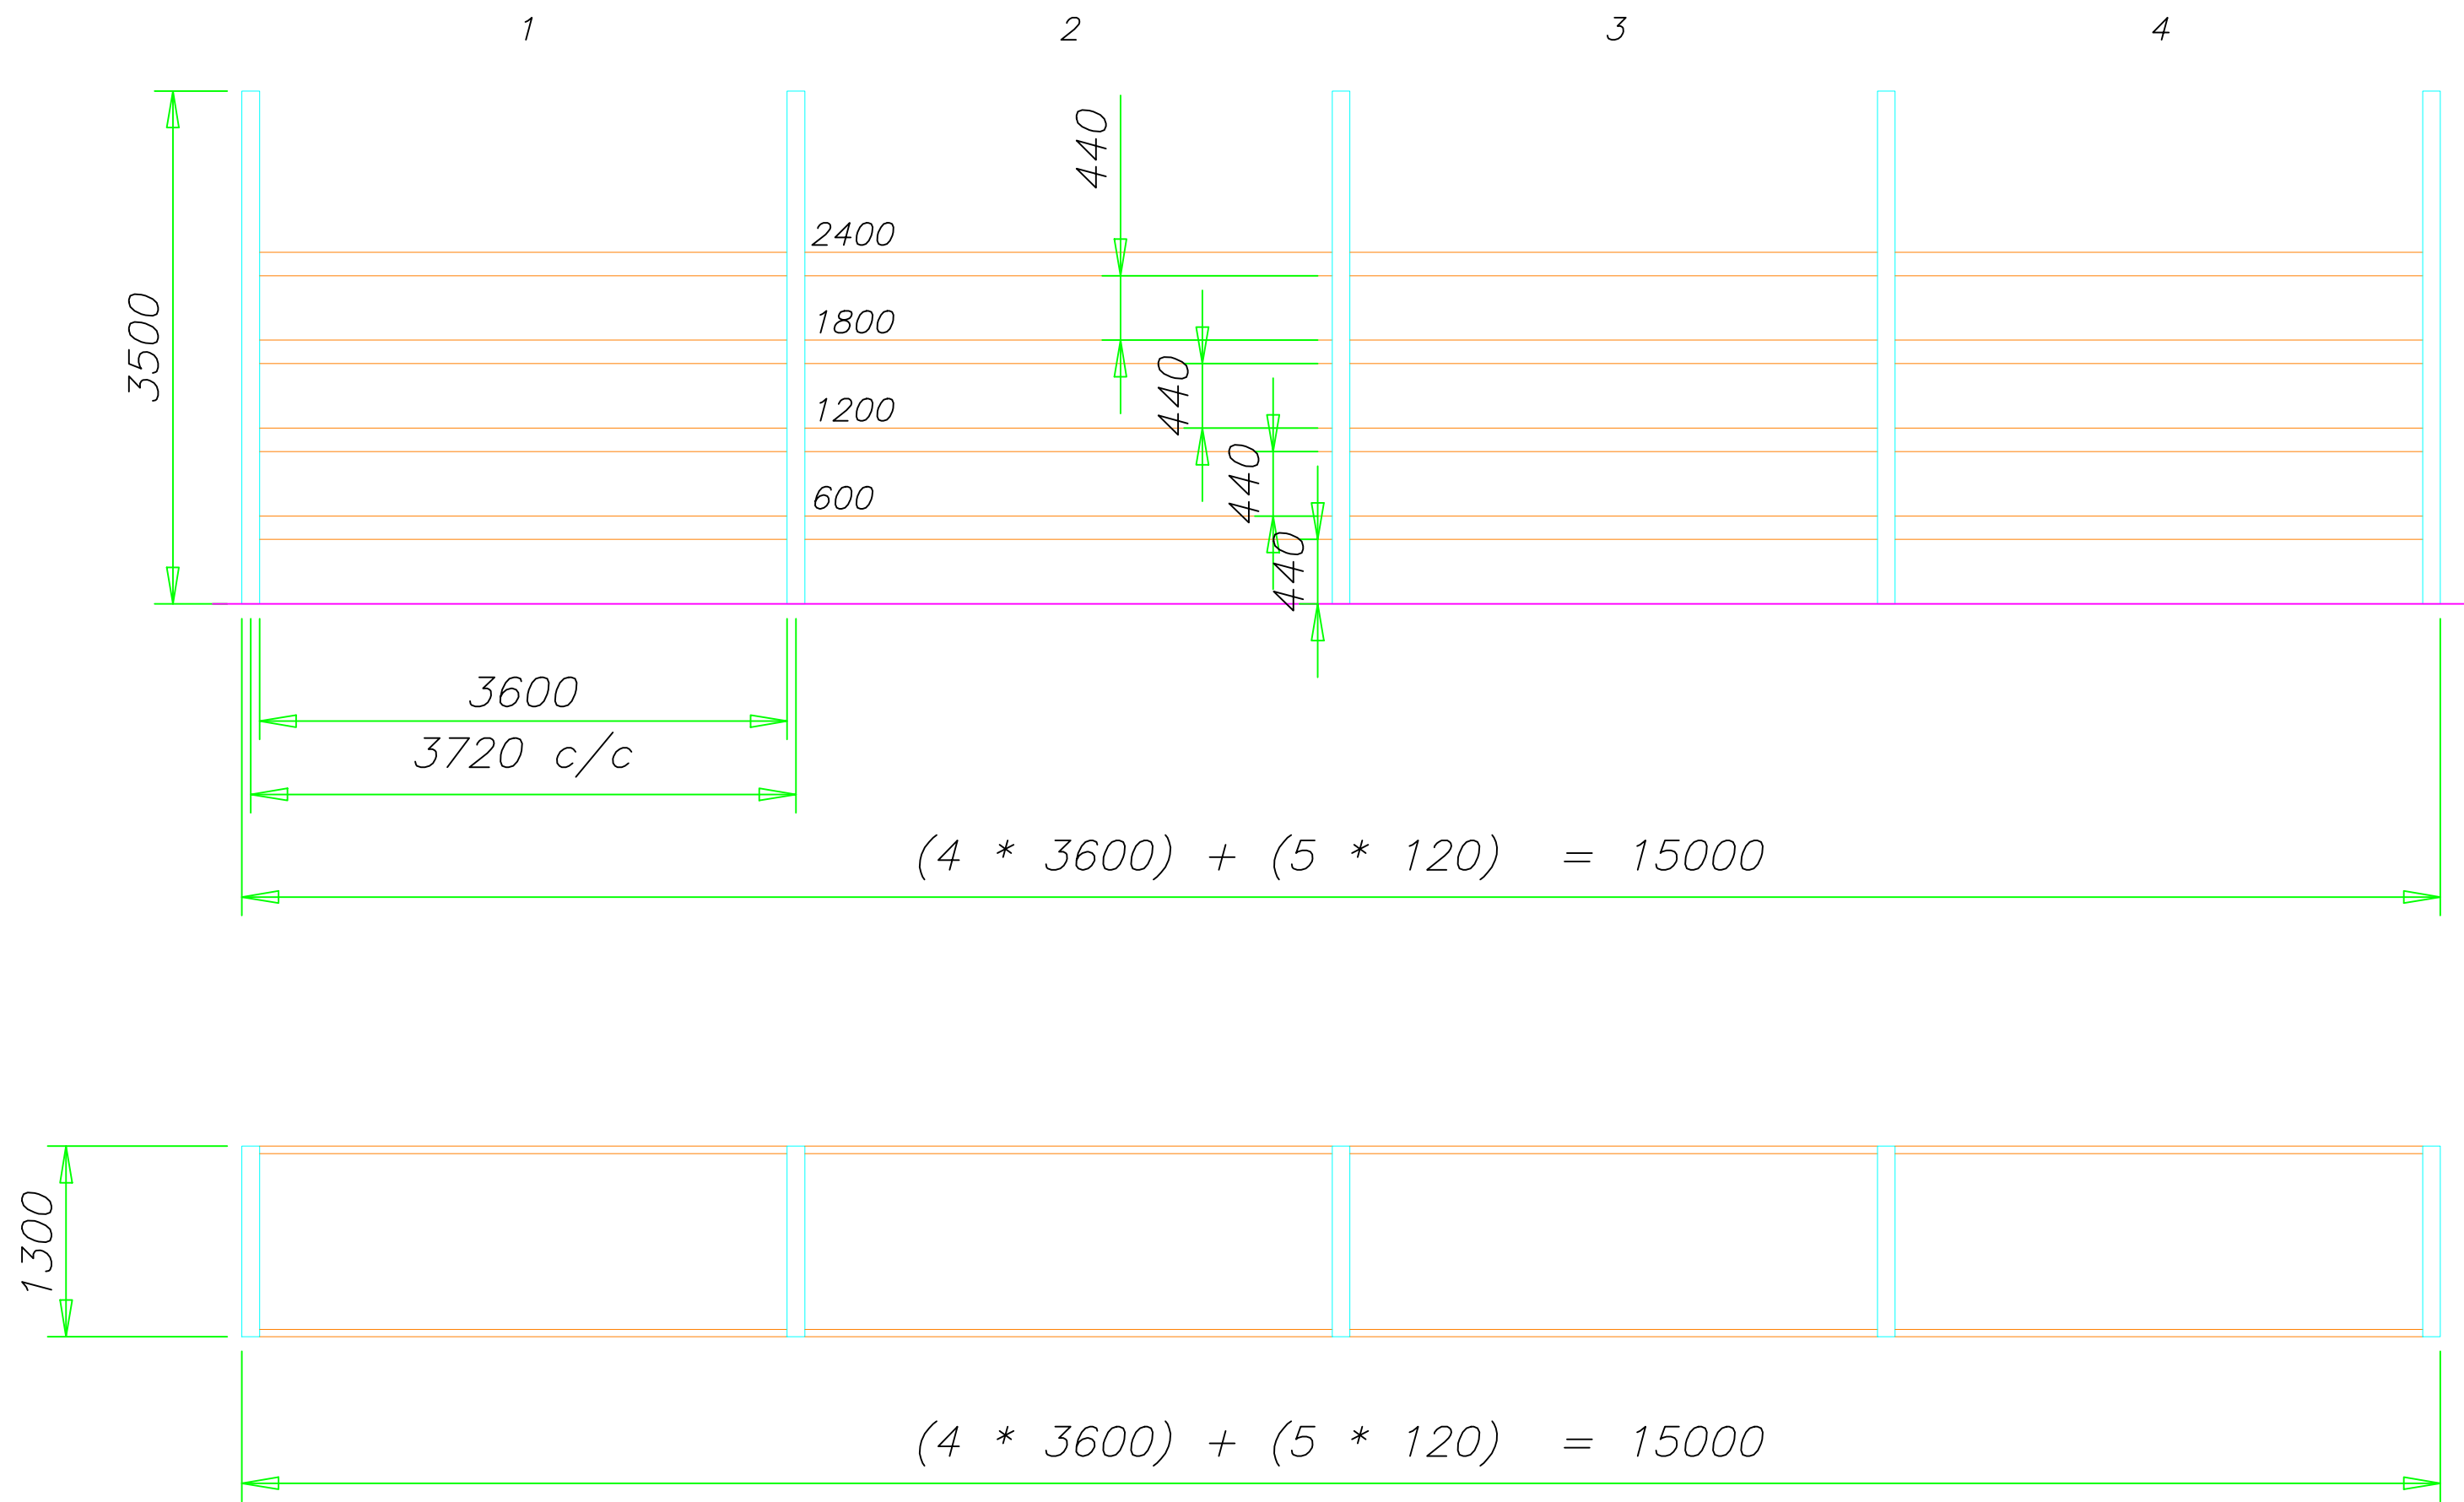

|                      |                  |                                        |   |
|----------------------|------------------|----------------------------------------|---|
| ELKÉSZÍTÉS<br>DÁTUMA | 05.12.2025.      | Jelöletlen tűrések: ISO 2768-m szerint |   |
| RAJZ<br>SZÁMA        | EAJ-25-01203-0-R | MÓDOSÍTÁS<br>DÁTUMA                    |   |
| TERVEZŐ              | Jobbágy Gergely  | MÓDOSÍTÓ<br>TERVEZŐ                    |   |
|                      |                  | SZAKTANÁCSADÓ                          | Duszka Adrián   |
| ÜGYFÉL               | Hőszig kft.      | MEGJEGYZÉS                             | Jelen rajz az állványok elhelyezésének elvi sémáját mutatja.<br>Épületgépeszeti, építészeti vagy más egyéb adatok felvételére<br>nem alkalmas!<br><b>A rajzot szerzői jog védi!</b><br>Jóváhagyásunk nélkül nem sokszorozható, ill. más<br>személyeknek át nem adható. Pályázatásra nem használható fel. |